

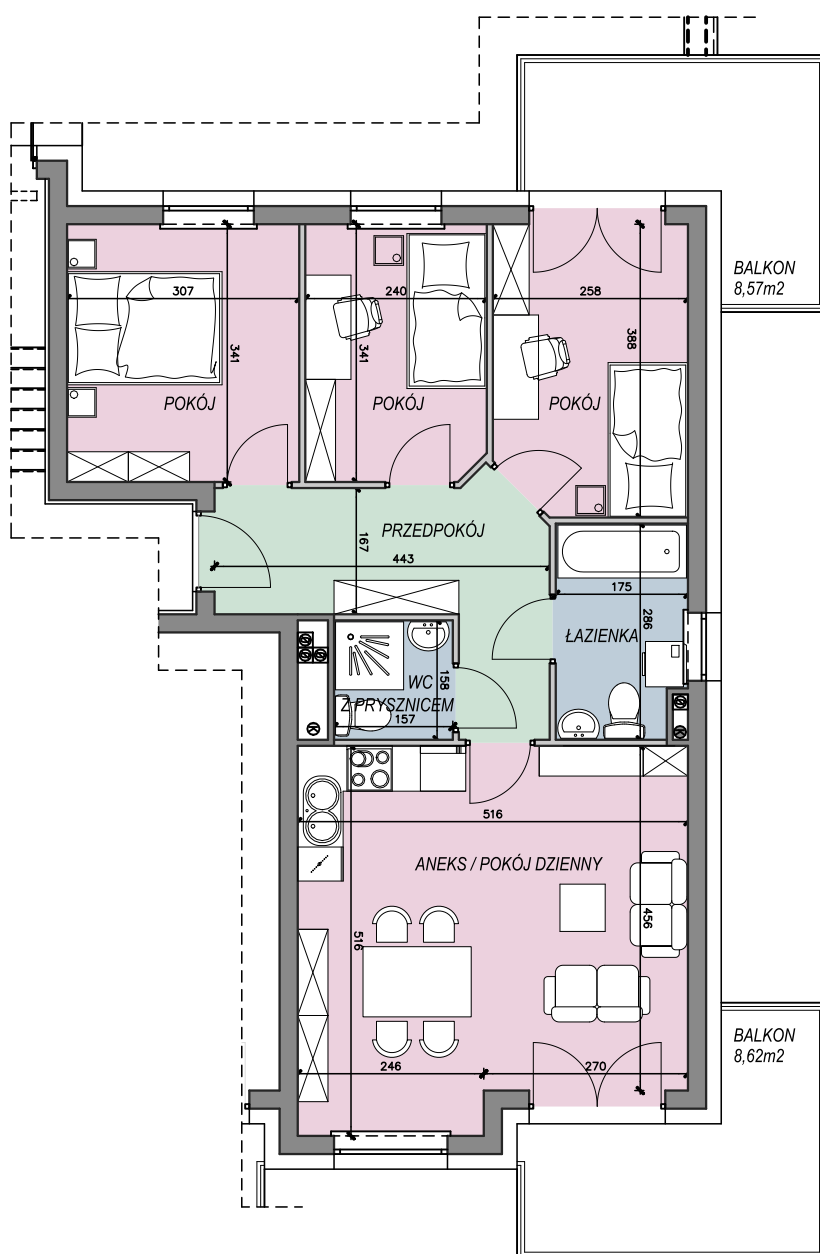


## LOKAL MIESZKALNY nr 1 / PARTER

RZUT MIESZKANIA, skala 1:100

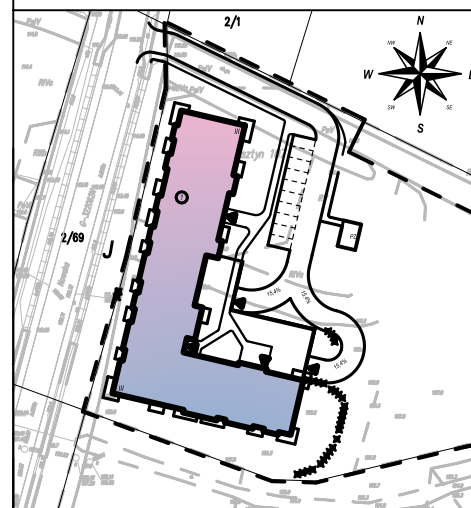

Rzut PARTERU budynku  
z zaznaczeniem położenia  
lokalu mieszkalnego

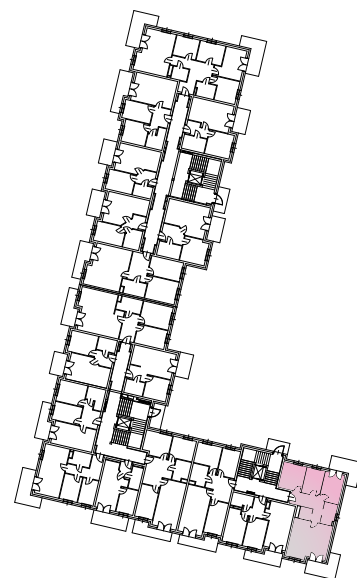

### ZESTAWIENIE POMIESZCZEŃ

NR POM	NAZWA POMIESZCZENIA	POWIERZCHNIA [m <sup>2</sup> ]
1.71	PRZEDPOKÓJ	9.38
1.72	POKÓJ	10.47
1.73	POKÓJ	8.11
1.74	POKÓJ	9.73
1.75	ŁAZIENKA	5.38
1.76	ANEKS/POKÓJ DZIENNY	25.01
1.77	WC Z PRYSZNICEM	2.48
RAZEM		<b>70.56[m<sup>2</sup>]</b>

\* przedstawione wyposażenie mieszkania i stolarka drzwiowa wewnętrzna stanowi rozwiązanie poglądowe i nie jest przedmiotem umowy

\*\* rzut stanowi rysunek poglądowy; szczególne rozwiązania architektoniczne i konstrukcyjne zawarte są w projekcie budowlanym stanowiącym załącznik do pozwolenia na budowę