



## LOKAL MIESZKALNY nr 11/ PARTER

RZUT MIESZKANIA, skala 1:100

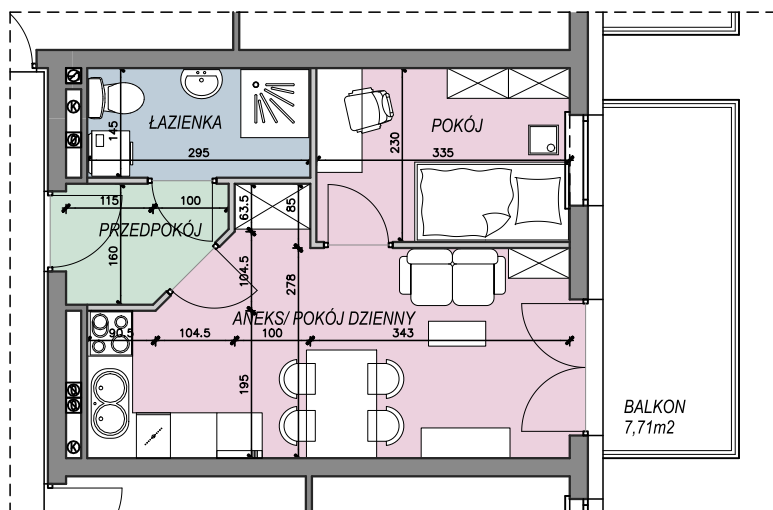

Rzut PARTERU budynku z zaznaczeniem położenia lokalu mieszkalnego

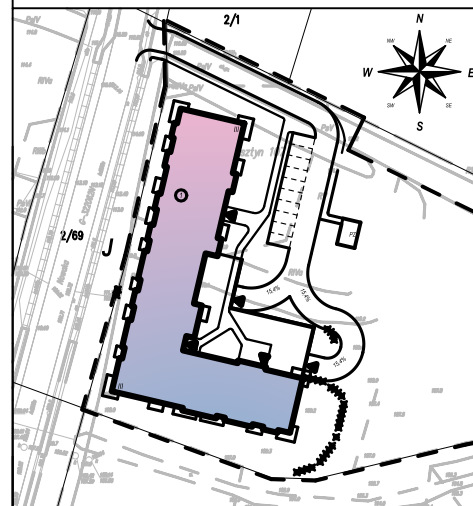

### ZESTAWIENIE POMIESZCZEŃ

NR POM.	NAZWA POMIESZCZENIA	POWIERZCHNIA [m <sup>2</sup> ]
1.43	PRZEDPOKÓJ	2.94
1.44	ŁAZIENKA	4.28
1.45	POKÓJ	7.71
1.46	ANEKS/POK./DZIENNY	17.52
RAZEM		32.45[m <sup>2</sup> ]

\* przedstawione wyposażenie mieszkania i stolarka drzwiowa wewnętrzna stanowi rozwiązanie poglądowe i nie jest przedmiotem umowy

++ rzut stanowi rysunek poglądowy; szczegółowe rozwiązania architektoniczne i konstrukcyjne zawarte są w projekcie budowlanym stanowiącym załącznik do pozwolenia na budowę