

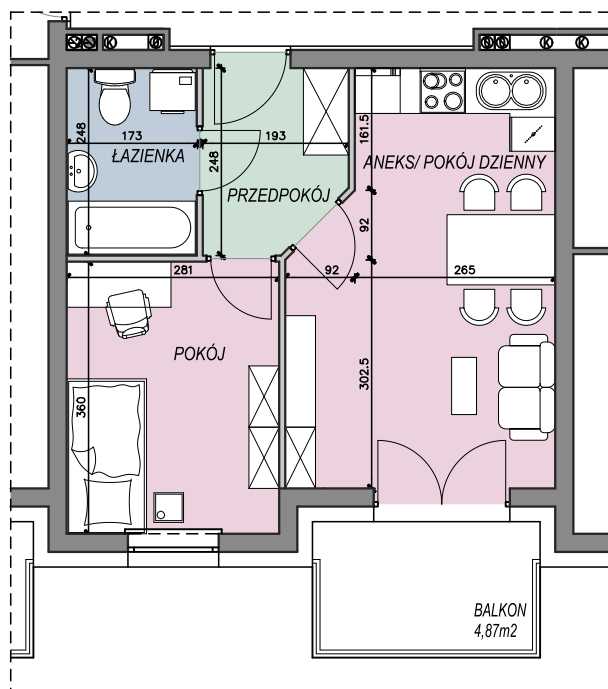


LOKAL MIESZKALNY nr 14/ PARTER

RZUT MIESZKANIA, skala 1:100

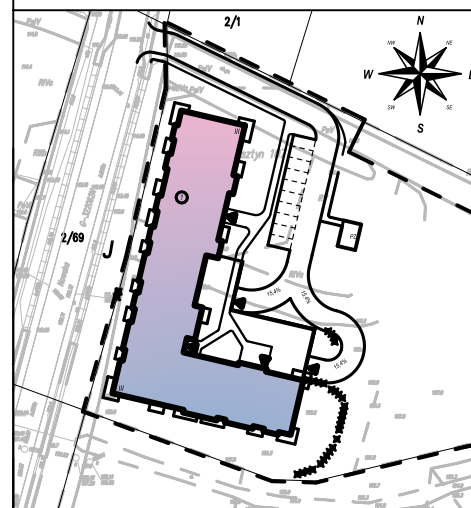

Rzut PARTERU budynku
z zaznaczeniem położenia
lokalu mieszkalnego

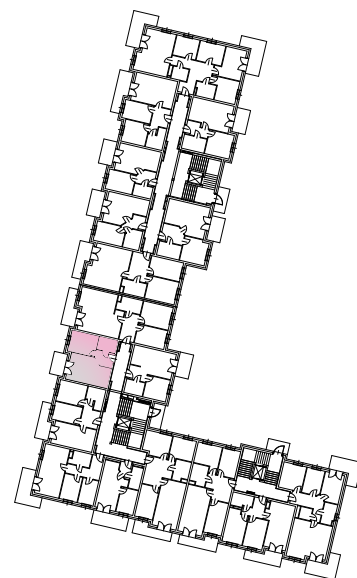

ZESTAWIENIE POMIESZCZEŃ

NR POM.	NAZWA POMIESZCZENIA	POWIERZCHNIA [m ²]
1.57	PRZEDPOKÓJ	4.38
1.58	ANEKS/POK.DZIENNY	17.94
1.59	POKÓJ	10.12
1.60	ŁAZIENKA	4.27
RAZEM		36.71[m ²]

* przedstawione wyposażenie mieszkania i stolarka drzwiowa wewnętrzna stanowi rozwiązanie poglądowe i nie jest przedmiotem umowy

** rzut stanowi rysunek poglądowy; szczególne rozwiązania architektoniczne i konstrukcyjne zawarte są w projekcie budowlanym stanowiącym załącznik do pozwolenia na budowę