



LOKAL MIESZKALNY nr 15/ PARTER

RZUT MIESZKANIA, skala 1:100

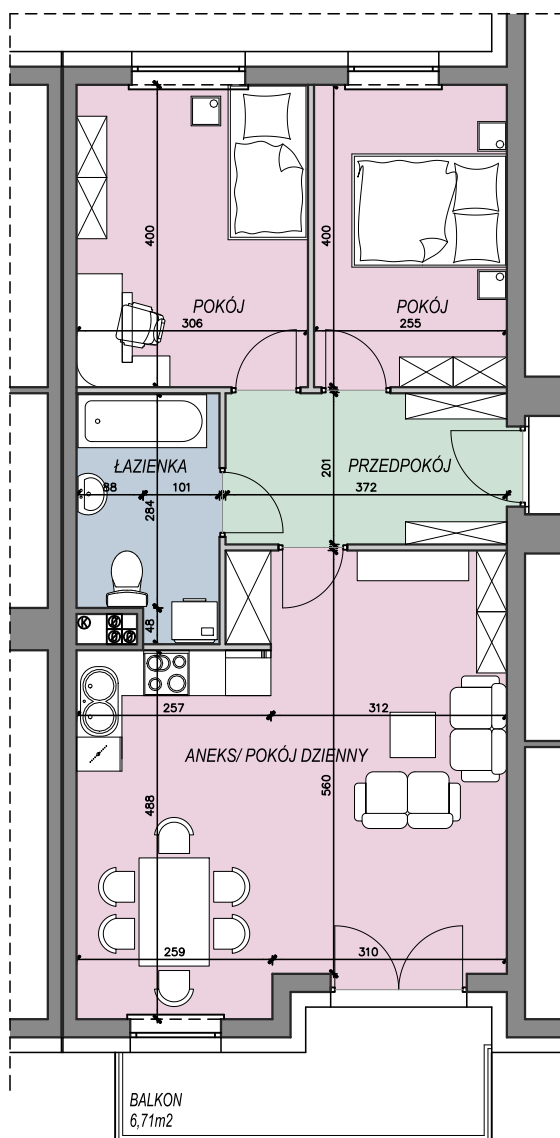

Rzut PARTERU budynku z zaznaczeniem położenia lokalu mieszkalnego

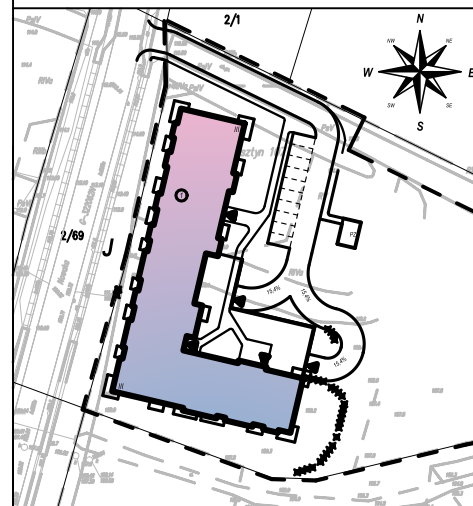

ZESTAWIENIE POMIESZCZEŃ

NR POM.	NAZWA POMIESZCZENIA	POWIERZCHNIA [m ²]
1.61	PRZEDPOKÓJ	7.44
1.62	ANEKS/POK.DZIENNY	30.77
1.63	ŁAZIENKA	5.85
1.64	POKÓJ	12.24
1.65	POKÓJ	10.20
RAZEM		66.50 [m ²]

* przedstawione wyposażenie mieszkania i stolarka drzwiowa wewnętrzna stanowi rozwiązanie poglądowe i nie jest przedmiotem umowy

++ rzut stanowi rysunek poglądowy; szczegółowe rozwiązania architektoniczne i konstrukcyjne zawarte są w projekcie budowlanym stanowiącym załącznik do pozwolenia na budowę