

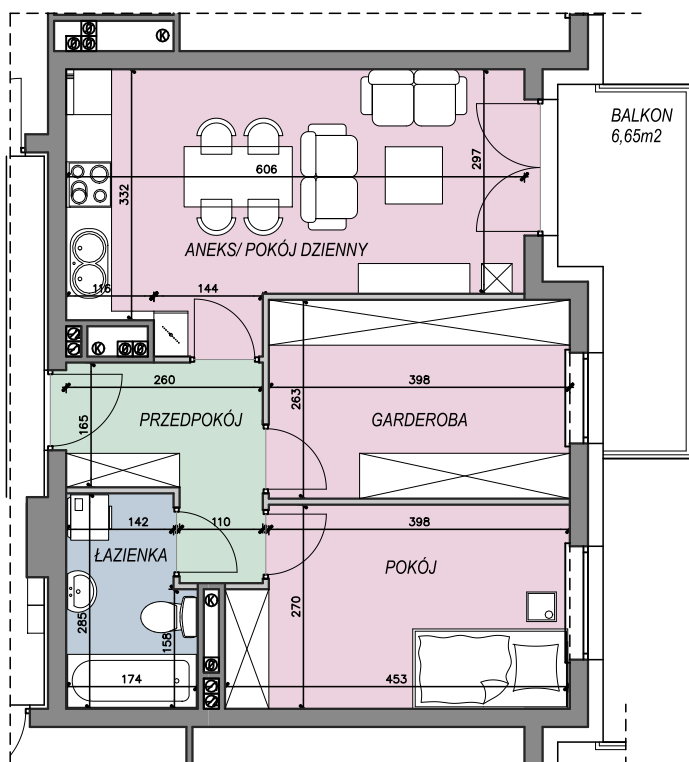


LOKAL MIESZKALNY nr 2 / PARTER

RZUT MIESZKANIA, skala 1:100

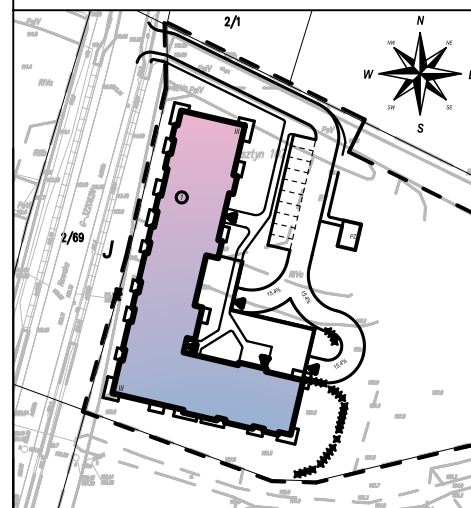

Rzut PARTERU budynku
z zaznaczeniem położenia
lokalu mieszkalnego

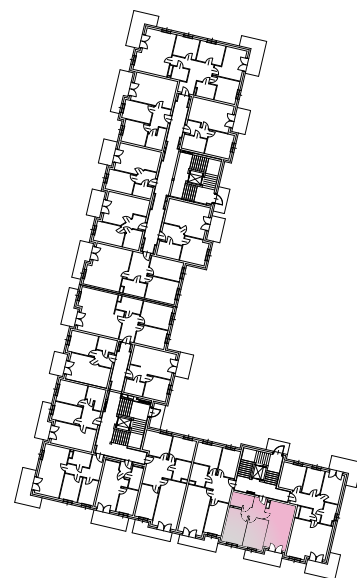

ZESTAWIENIE POMIESZCZEŃ

NR POM	NAZWA POMIESZCZENIA	POWIERZCHNIA [m ²]
1.78	PRZEDPOKÓJ	5.69
1.79	ANEKS/POKÓJ DZIENNY	19.60
1.79a	GARDEROBA	10.47
1.80	POKÓJ	11.66
1.81	ŁAZIENKA	4.55
RAZEM		51.97[m ²]

* przedstawione wyposażenie mieszkania i stolarka drzwiowa wewnętrzna stanowi rozwiązanie poglądowe i nie jest przedmiotem umowy

** rzut stanowi rysunek poglądowy; szczególne rozwiązania architektoniczne i konstrukcyjne zawarte są w projekcie budowlanym stanowiącym załącznik do pozwolenia na budowę