

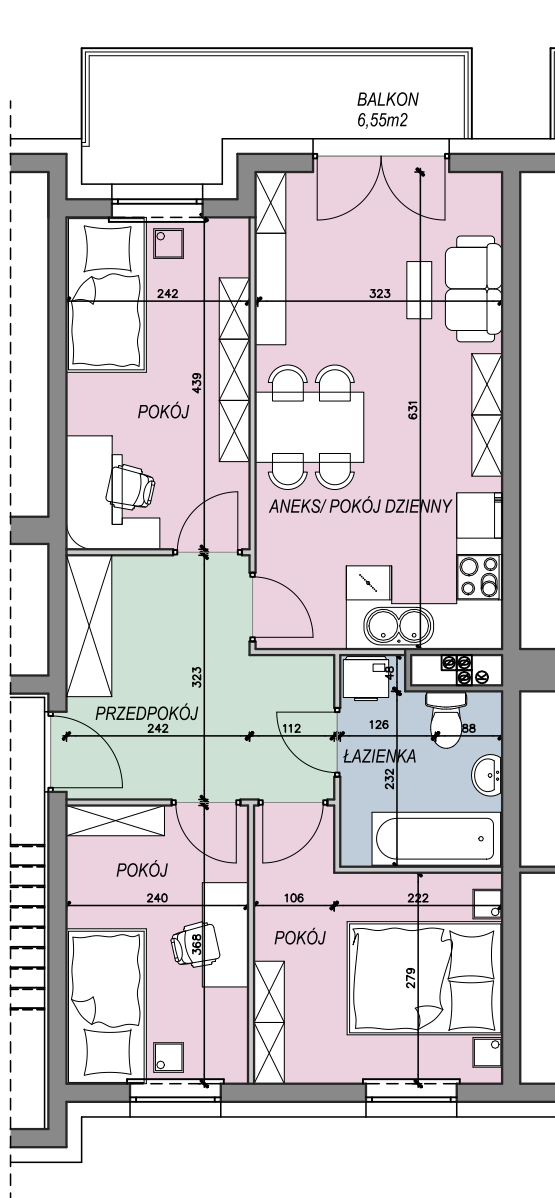


LOKAL MIESZKALNY nr 3 / PARTER

RZUT MIESZKANIA, skala 1:100

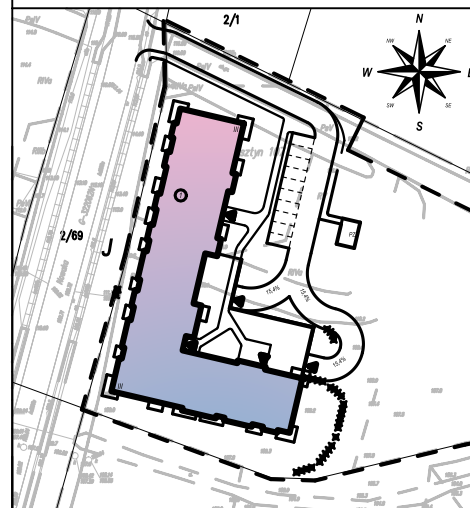

Rzut PARTERU budynku
z zaznaczeniem położenia
lokalu mieszkalnego

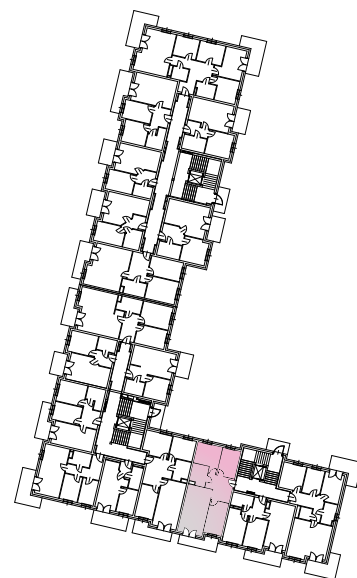

ZESTAWIENIE POMIESZCZEŃ

NR POM	NAZWA POMIESZCZENIA	POWIERZCHNIA [m ²]
1.82	PRZEDPOKÓJ	9.96
1.83	POKÓJ	10.62
1.84	ANEKS/POK.DZIENNY	20.57
1.85	ŁAZIENKA	5.57
1.86	POKÓJ	10.10
1.87	POKÓJ	8.83
RAZEM		65.65[m ²]

* przedstawione wyposażenie mieszkania i stolarka drzwiowa wewnętrzna stanowi rozwiązanie poglądowe i nie jest przedmiotem umowy

++ rzut stanowi rysunek poglądowy; szczególne rozwiązania architektoniczne i konstrukcyjne zawarte są w projekcie budowlanym stanowiącym załącznik do pozwolenia na budowę