

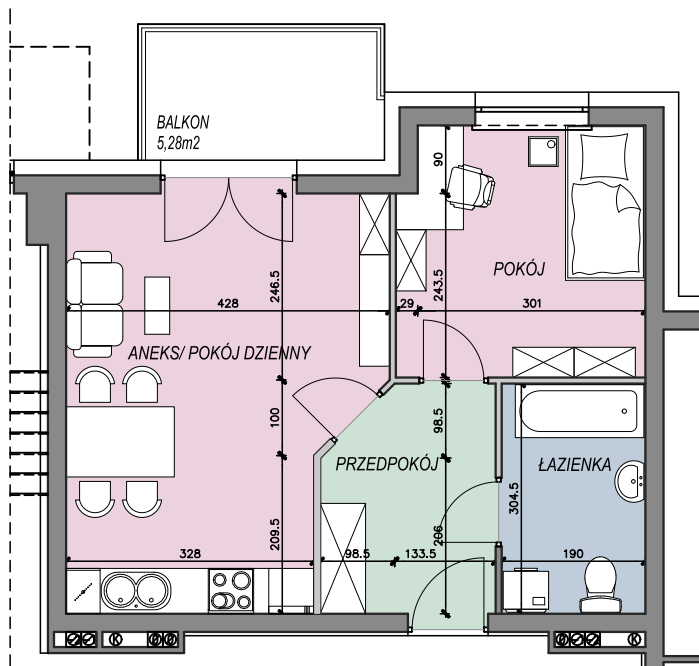


LOKAL MIESZKALNY nr 31 / PARTER

RZUT MIESZKANIA, skala 1:100

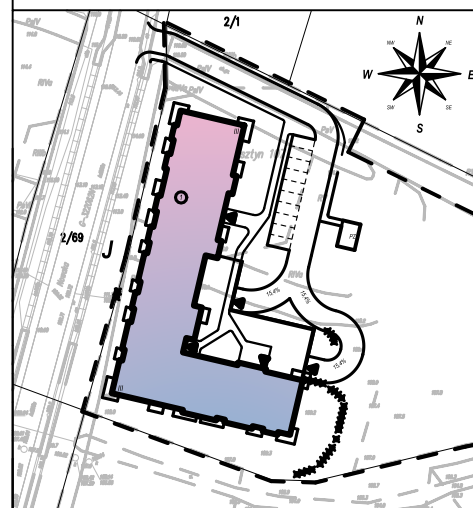

Rzut PARTERU budynku
z zaznaczeniem położenia
lokalu mieszkalnego

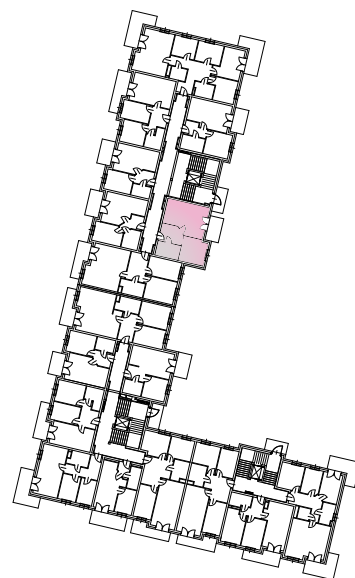

ZESTAWIENIE POMIESZCZEŃ

NR POM.	NAZWA POMIESZCZENIA	POWIERZCHNIA [m ²]
1.2	PRZEDPOKÓJ	6.58
1.3	ANEKS/POK.DZIENNY	21.20
1.4	POKÓJ	10.74
1.5	ŁAZIENKA	5.79
RAZEM		44.31[m ²]

* przedstawione wyposażenie mieszkania i stolarka drzwiowa wewnętrzna stanowi rozwiązanie poglądowe i nie jest przedmiotem umowy

++ rzut stanowi rysunek poglądowy; szczegółowe rozwiązania architektoniczne i konstrukcyjne zawarte są w projekcie budowlanym stanowiącym załącznik do pozwolenia na budowę