

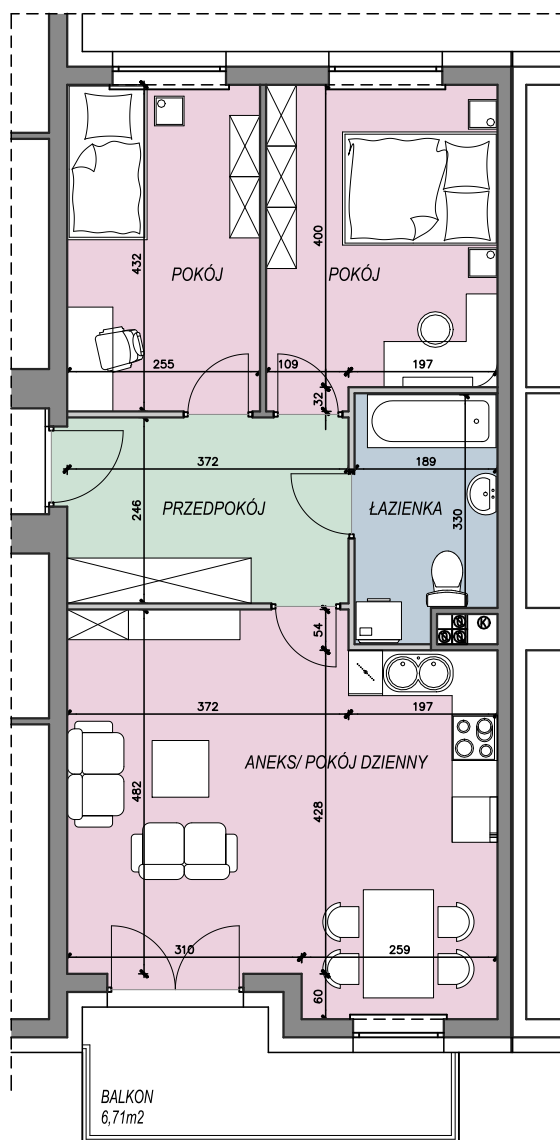


LOKAL MIESZKALNY nr 32/ PARTER

RZUT MIESZKANIA, skala 1:100

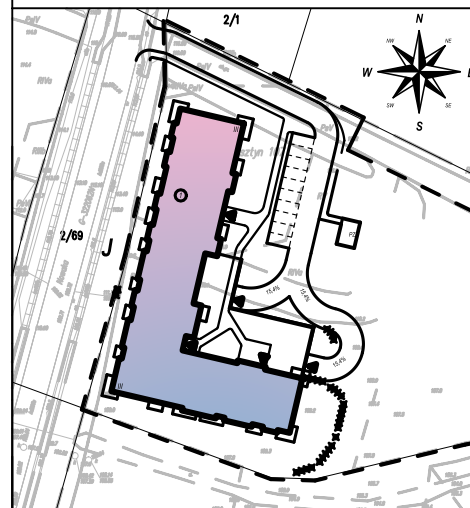

Rzut PARTERU budynku
z zaznaczeniem położenia
lokalu mieszkalnego

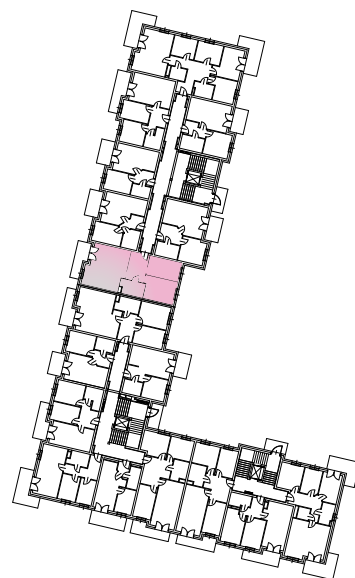

ZESTAWIENIE POMIESZCZEŃ

NR POM.	NAZWA POMIESZCZENIA	POWIERZCHNIA [m ²]
1.6	PRZEDPOKÓJ	9.15
1.7	POKÓJ	11.02
1.8	POKÓJ	12.59
1.9	ŁAZIENKA	5.85
1.10	ANEKS/ POK. DZIENNY	27.92
RAZEM		66.53[m ²]

* przedstawione wyposażenie mieszkania i stolarka drzwiowa wewnętrzna stanowi rozwiązanie poglądowe i nie jest przedmiotem umowy

** rzut stanowi rysunek poglądowy; szczególne rozwiązania architektoniczne i konstrukcyjne zawarte są w projekcie budowlanym stanowiącym załącznik do pozwolenia na budowę