



## LOKAL MIESZKALNY nr 34 / PARTER

RZUT MIESZKANIA, skala 1:100

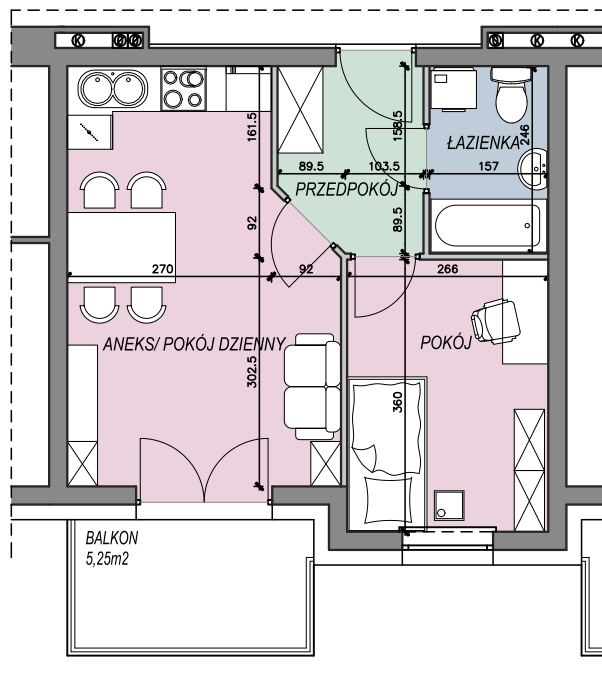

Rzut PARTERU budynku  
z zaznaczeniem położenia  
lokalu mieszkalnego

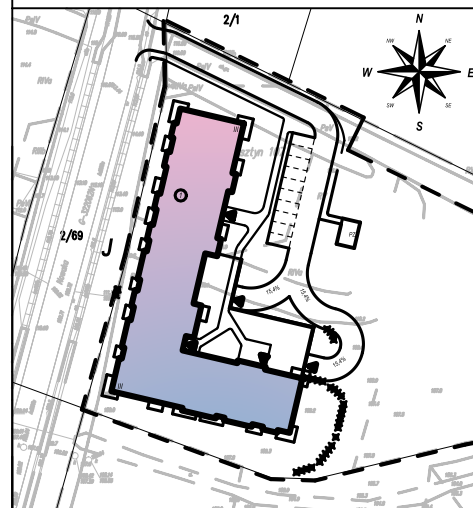

### ZESTAWIENIE POMIESZCZEŃ

NR POM.	NAZWA POMIESZCZENIA	POWIERZCHNIA [m <sup>2</sup> ]
1.15	PRZEDPOKÓJ	4.38
1.16	ŁAZIENKA	3.89
1.17	POKÓJ	9.58
1.18	ANEKS/POK.DZIENNY	18.22
RAZEM		36.07[m <sup>2</sup> ]

\* przedstawione wyposażenie mieszkania i stolarka drzwiowa wewnętrzna stanowi rozwiązanie poglądowe i nie jest przedmiotem umowy

++ rzut stanowi rysunek poglądowy; szczególne rozwiązania architektoniczne i konstrukcyjne zawarte są w projekcie budowlanym stanowiącym załącznik do pozwolenia na budowę