



LOKAL MIESZKALNY nr 37 / PARTER

RZUT MIESZKANIA, skala 1:100

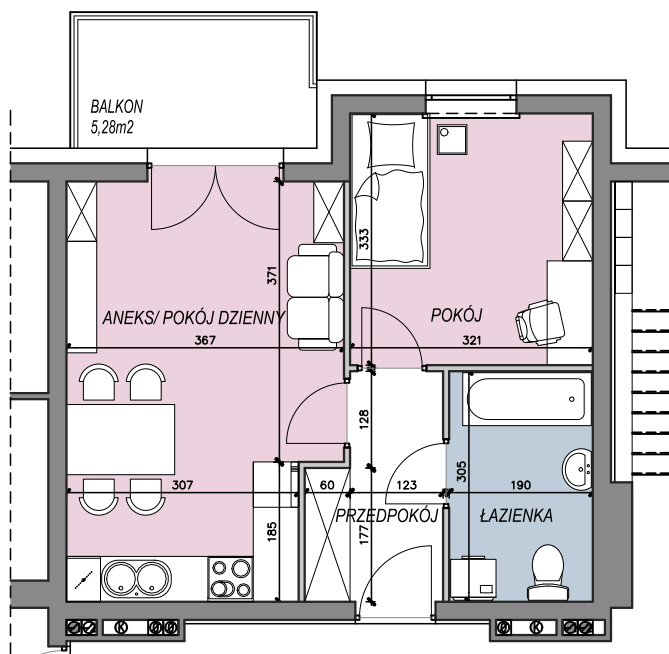

Rzut PARTERU budynku
z zaznaczeniem położenia
lokalu mieszkalnego

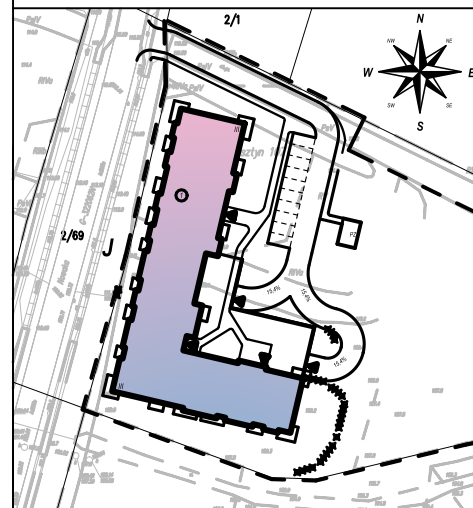

ZESTAWIENIE POMIESZCZEŃ

NR POM.	NAZWA POMIESZCZENIA	POWIERZCHNIA [m ²]
1.32	PRZEDPOKÓJ	4.81
1.33	ANEKS/POK.DZIENNY	19.30
1.34	POKÓJ	10.69
1.35	ŁAZIENKA	5.79
RAZEM		40.59[m ²]

* przedstawione wyposażenie mieszkania i stolarka drzwiowa wewnętrzna stanowi rozwiązanie poglądowe i nie jest przedmiotem umowy

++ rzut stanowi rysunek poglądowy; szczególne rozwiązania architektoniczne i konstrukcyjne zawarte są w projekcie budowlanym stanowiącym załącznik do pozwolenia na budowę