



LOKAL MIESZKALNY nr 18/ I PIĘTRO

RZUT MIESZKANIA, skala 1:100

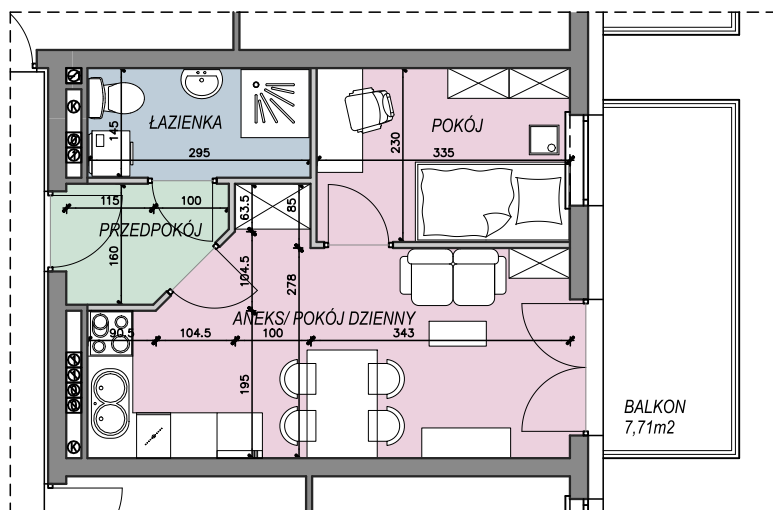

Rzut I PIĘTRA budynku
z zaznaczeniem położenia
lokalu mieszkalnego

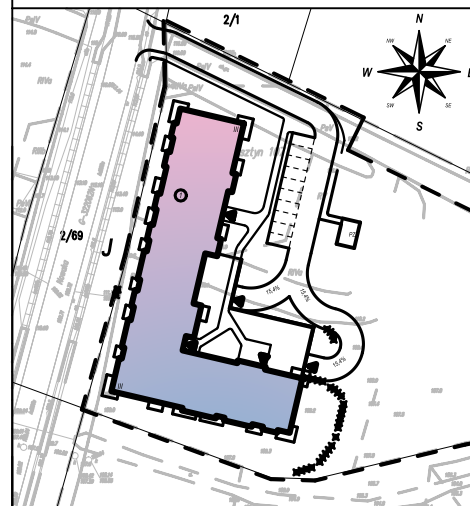

ZESTAWIENIE POMIESZCZEŃ

NR POM.	NAZWA POMIESZCZENIA	POWIERZCHNIA [m ²]
2.43	PRZEDPOKÓJ	2.94
2.44	ŁAZIENKA	4.28
2.45	POKÓJ	7.71
2.46	ANEKS/POK. DZIENNY	17.52
RAZEM		32.45[m ²]

* przedstawione wyposażenie mieszkania i stolarka drzwiowa wewnętrzna stanowi rozwiązanie poglądowe i nie jest przedmiotem umowy

++ rzut stanowi rysunek poglądowy; szczegółowe rozwiązania architektoniczne i konstrukcyjne zawarte są w projekcie budowlanym stanowiącym załącznik do pozwolenia na budowę