



## LOKAL MIESZKALNY nr 19/ I PIĘTRO

RZUT MIESZKANIA, skala 1:100

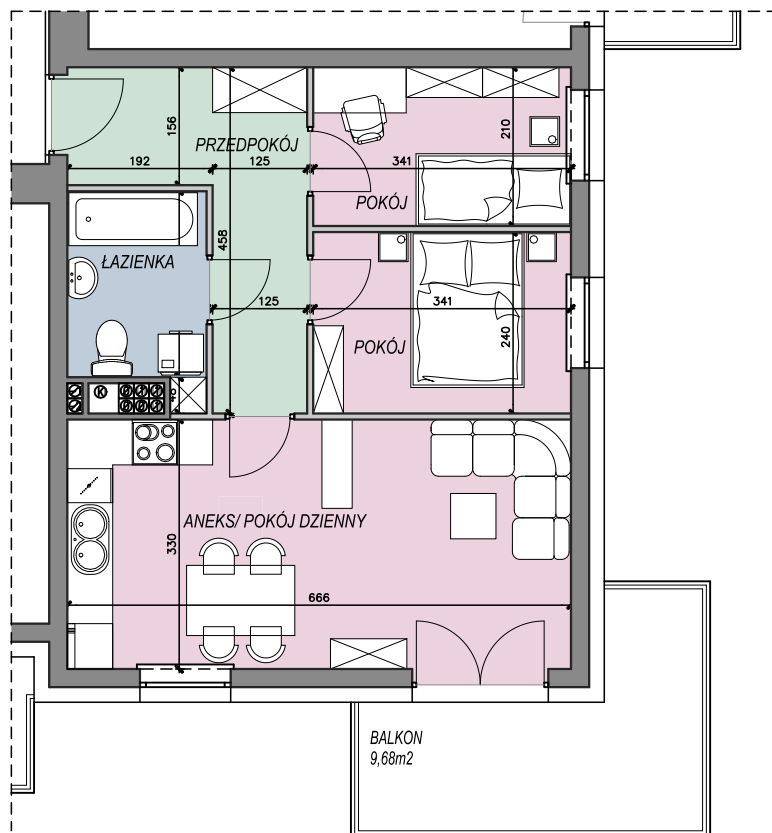

Rzut I PIĘTRA budynku  
z zaznaczeniem położenia  
lokalu mieszkalnego

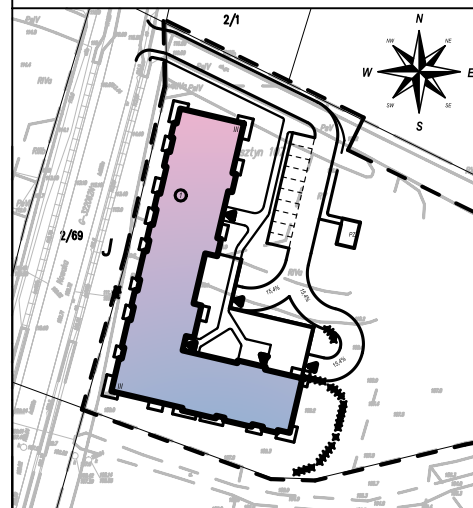

### ZESTAWIENIE POMIESZCZEŃ

NR POM.	NAZWA POMIESZCZENIA	POWIERZCHNIA [m <sup>2</sup> ]
2.47	PRZEDPOKÓJ	8.72
2.48	POKÓJ	7.16
2.49	POKÓJ	8.18
2.50	ANEKS/POK. DZIENNY	21.98
2.51	ŁAZIENKA	4.53
RAZEM		<b>50.57[m<sup>2</sup>]</b>

\* przedstawione wyposażenie mieszkania i stolarka drzwiowa wewnętrzna stanowi rozwiązanie poglądowe i nie jest przedmiotem umowy

++ rzut stanowi rysunek poglądowy; szczegółowe rozwiązania architektoniczne i konstrukcyjne zawarte są w projekcie budowlanym stanowiącym załącznik do pozwolenia na budowę