



LOKAL MIESZKALNY nr 20/ I PIĘTRO

RZUT MIESZKANIA, skala 1:100

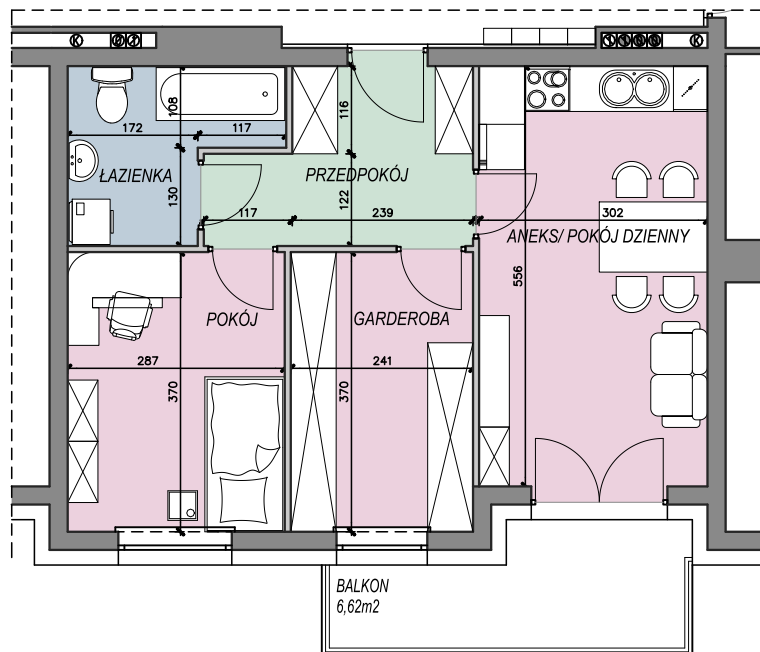

Rzut I PIĘTRA budynku
z zaznaczeniem położenia
lokalu mieszkalnego

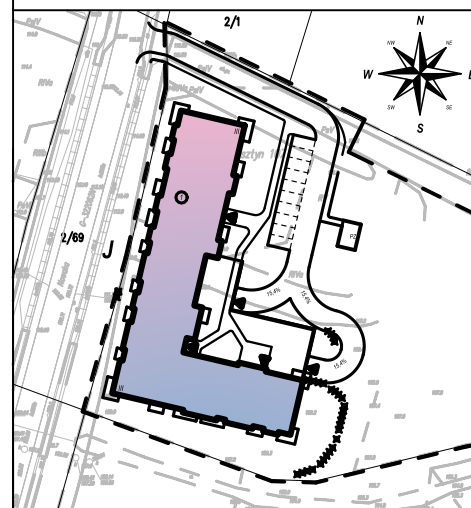

ZESTAWIENIE POMIESZCZEŃ

| NR POM | NAZWA POMIESZCZENIA | POWIERZCHNIA [m ²] |
|--------|---------------------|--------------------------------|
| 2.52 | PRZEDPOKÓJ | 7.12 |
| 2.53 | ANEKS/POK.DZIENNY | 16.79 |
| 2.54 | GARDEROBA | 8.92 |
| 2.55 | POKÓJ | 10.62 |
| 2.56 | ŁAZIENKA | 5.36 |
| RAZEM | | 48.81[m ²] |

* przedstawione wyposażenie mieszkania i stolarka drzwiowa wewnętrzna stanowi rozwiązanie poglądowe i nie jest przedmiotem umowy

++ rzut stanowi rysunek poglądowy; szczegółowe rozwiązania architektoniczne i konstrukcyjne zawarte są w projekcie budowlanym stanowiącym załącznik do pozwolenia na budowę