



## LOKAL MIESZKALNY nr 22/ I PIĘTRO

RZUT MIESZKANIA, skala 1:100

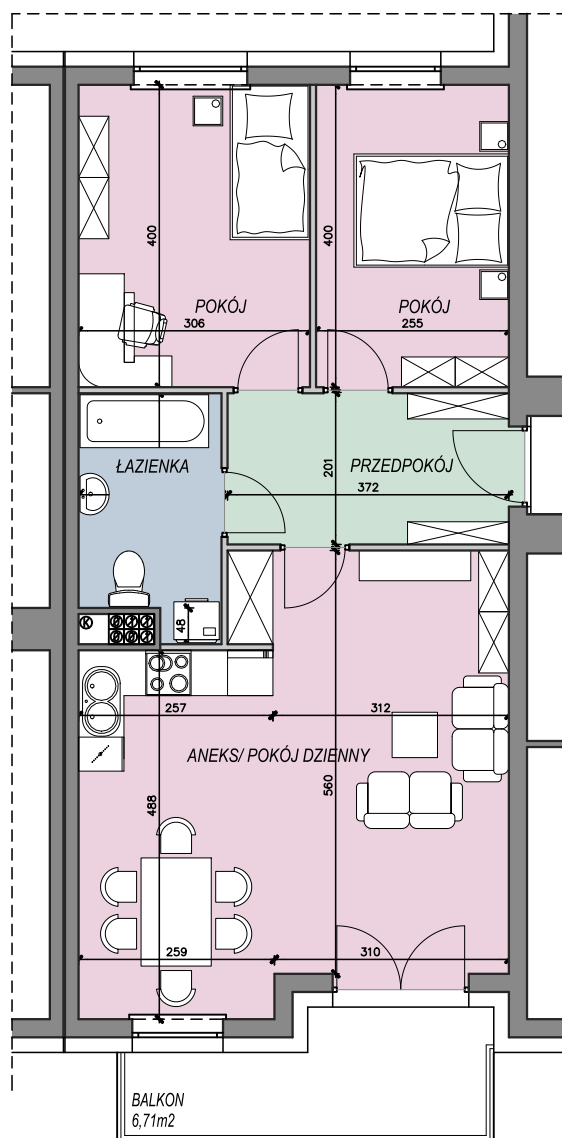

Rzut I PIĘTRA budynku  
z zaznaczeniem położenia  
lokalu mieszkalnego

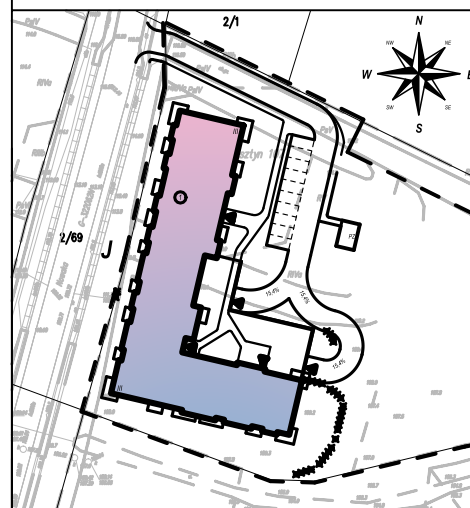

### ZESTAWIENIE POMIESZCZEŃ

| NR POM. | NAZWA POMIESZCZENIA | POWIERZCHNIA [m <sup>2</sup> ] |
|---------|---------------------|--------------------------------|
| 2.61    | PRZEDPOKÓJ          | 7.44                           |
| 2.62    | ANEKS/POK.DZIENNY   | 30.77                          |
| 2.63    | ŁAZIENKA            | 5.68                           |
| 2.64    | POKÓJ               | 12.24                          |
| 2.65    | POKÓJ               | 10.20                          |
| RAZEM   |                     | 66.33[m <sup>2</sup> ]         |

\* przedstawione wyposażenie mieszkania i stolarka drzwiowa wewnętrzna stanowi rozwiązanie poglądowe i nie jest przedmiotem umowy

++ rzut stanowi rysunek poglądowy; szczegółowe rozwiązania architektoniczne i konstrukcyjne zawarte są w projekcie budowlanym stanowiącym załącznik do pozwolenia na budowę