



LOKAL MIESZKALNY nr 24/ II PIĘTRO

RZUT MIESZKANIA, skala 1:100

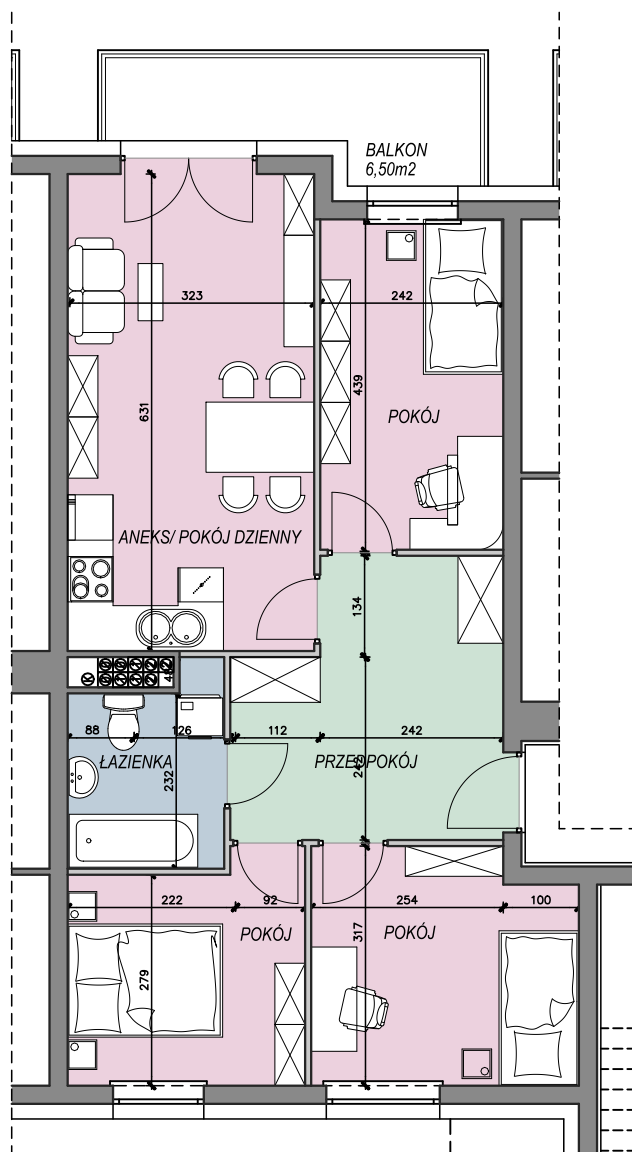

Rzut II PIĘTRA budynku
z zaznaczeniem położenia
lokalu mieszkalnego

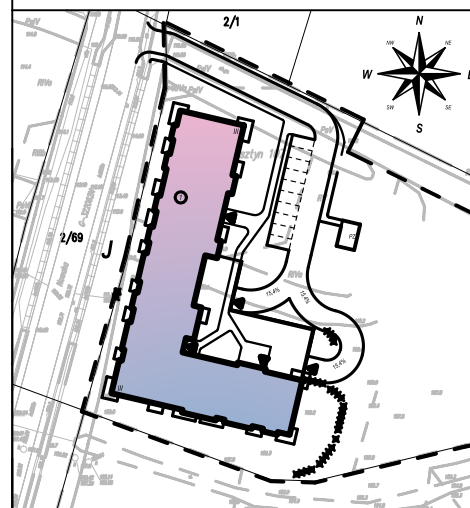

ZESTAWIENIE POMIESZCZEŃ

NR POM.	NAZWA POMIESZCZENIA	POWIERZCHNIA [m ²]
2.37	PRZEDPOKÓJ	11.98
2.38	POKÓJ	10.71
2.39	POKÓJ	9.14
2.40	ŁAZIENKA	5.09
2.41	ANEKS/POK.DZIENNY	20.57
2.42	POKÓJ	10.58
RAZEM		68.07[m ²]

* przedstawione wyposażenie mieszkania i stolarka drzwiowa wewnętrzna stanowi rozwiązanie poglądowe i nie jest przedmiotem umowy

** rzut stanowi rysunek poglądowy; szczególne rozwiązania architektoniczne i konstrukcyjne zawarte są w projekcie budowlanym stanowiącym załącznik do pozwolenia na budowę