

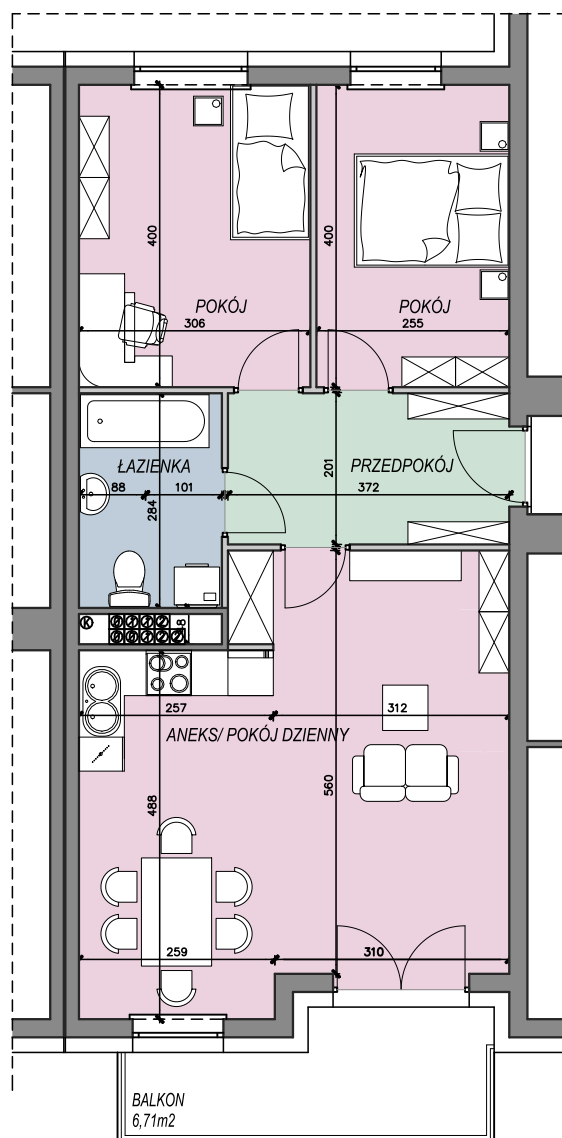


LOKAL MIESZKALNY nr 29/ II PIĘTRO

RZUT MIESZKANIA, skala 1:100

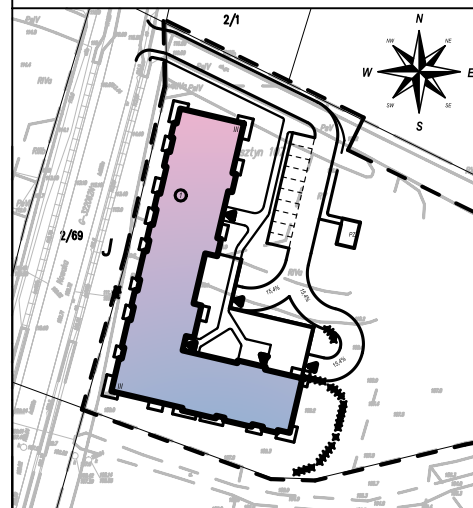

Rzut II PIĘTRA budynku
z zaznaczeniem położenia
lokalu mieszkalnego

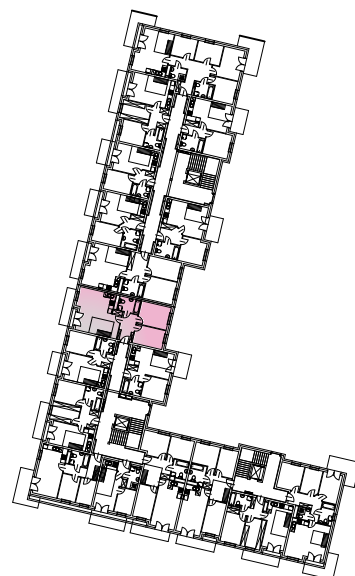

ZESTAWIENIE POMIESZCZEŃ

NR POM.	NAZWA POMIESZCZENIA	POWIERZCHNIA [m ²]
2.61	PRZEDPOKÓJ	7.44
2.62	ANEKS/POK.DZIENNY	30.77
2.63	ŁAZIENKA	5.37
2.64	POKÓJ	12.24
2.65	POKÓJ	10.20
RAZEM		66.02[m ²]

* przedstawione wyposażenie mieszkania i stolarka drzwiowa wewnętrzna stanowi rozwiązanie poglądowe i nie jest przedmiotem umowy

** rzut stanowi rysunek poglądowy; szczególne rozwiązania architektoniczne i konstrukcyjne zawarte są w projekcie budowlanym stanowiącym załącznik do pozwolenia na budowę