

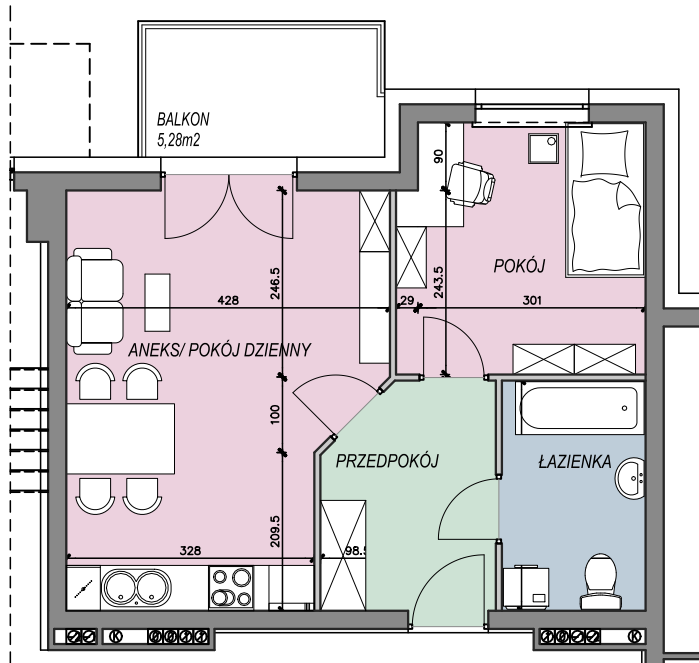


LOKAL MIESZKALNY nr 38/ I PIĘTRO

RZUT MIESZKANIA, skala 1:100

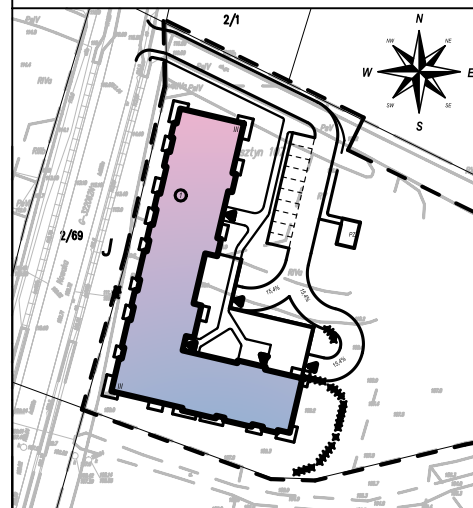

Rzut I PIĘTRA budynku
z zaznaczeniem położenia
lokalu mieszkalnego

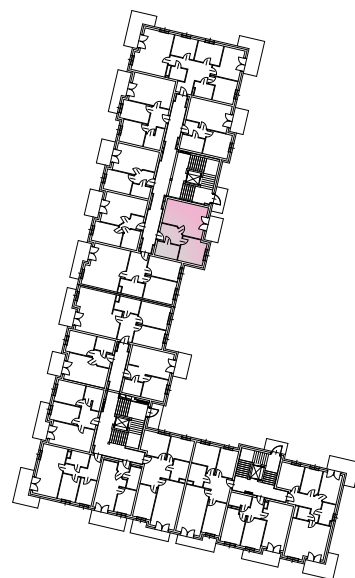

ZESTAWIENIE POMIESZCZEŃ

NR POM.	NAZWA POMIESZCZENIA	POWIERZCHNIA [m ²]
2.2	PRZEDPOKÓJ	6.58
2.3	ANEKS/ POK. DZIENNY	21.20
2.4	POKÓJ	10.74
2.5	ŁAZIENKA	5.79
RAZEM		44.31 [m ²]

* przedstawione wyposażenie mieszkania i stolarka drzwiowa wewnętrzna stanowi rozwiązanie poglądowe i nie jest przedmiotem umowy

++ rzut stanowi rysunek poglądowy; szczegółowe rozwiązania architektoniczne i konstrukcyjne zawarte są w projekcie budowlanym stanowiącym załącznik do pozwolenia na budowę