



## LOKAL MIESZKALNY nr 39/ I PIĘTRO

RZUT MIESZKANIA, skala 1:100

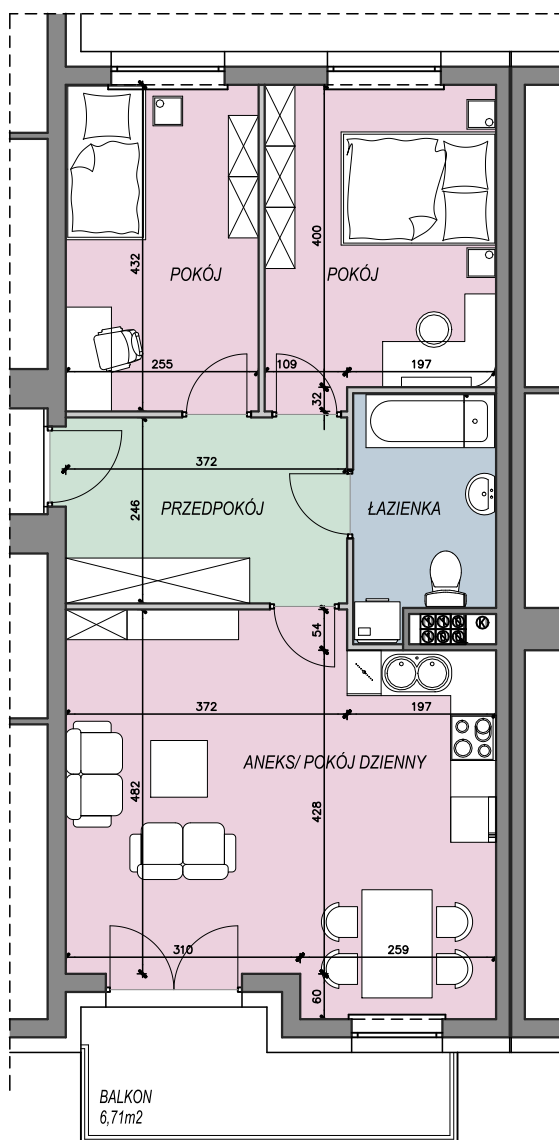

Rzut I PIĘTRA budynku  
z zaznaczeniem położenia  
lokalu mieszkalnego

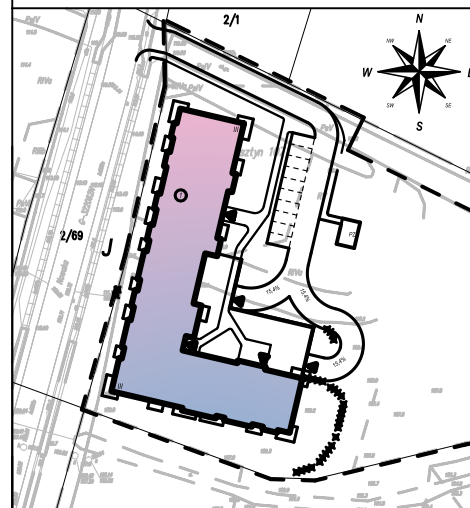

### ZESTAWIENIE POMIESZCZEŃ

NR. POM.	NAZWA POMIESZCZENIA	POWIERZCHNIA [m <sup>2</sup> ]
2.6	PRZEDPOKÓJ	9.15
2.7	POKÓJ	11.02
2.8	POKÓJ	12.59
2.9	ŁAZIENKA	5.68
2.10	ANEKS/POK. DZIENNY	27.92
RAZEM		<b>66.36 [m<sup>2</sup>]</b>

\* przedstawione wyposażenie mieszkania i stolarka drzwiowa wewnętrzna stanowi rozwiązanie poglądowe i nie jest przedmiotem umowy

\*\* rzut stanowi rysunek poglądowy; szczegółowe rozwiązania architektoniczne i konstrukcyjne zawarte są w projekcie budowlanym stanowiącym załącznik do pozwolenia na budowę