

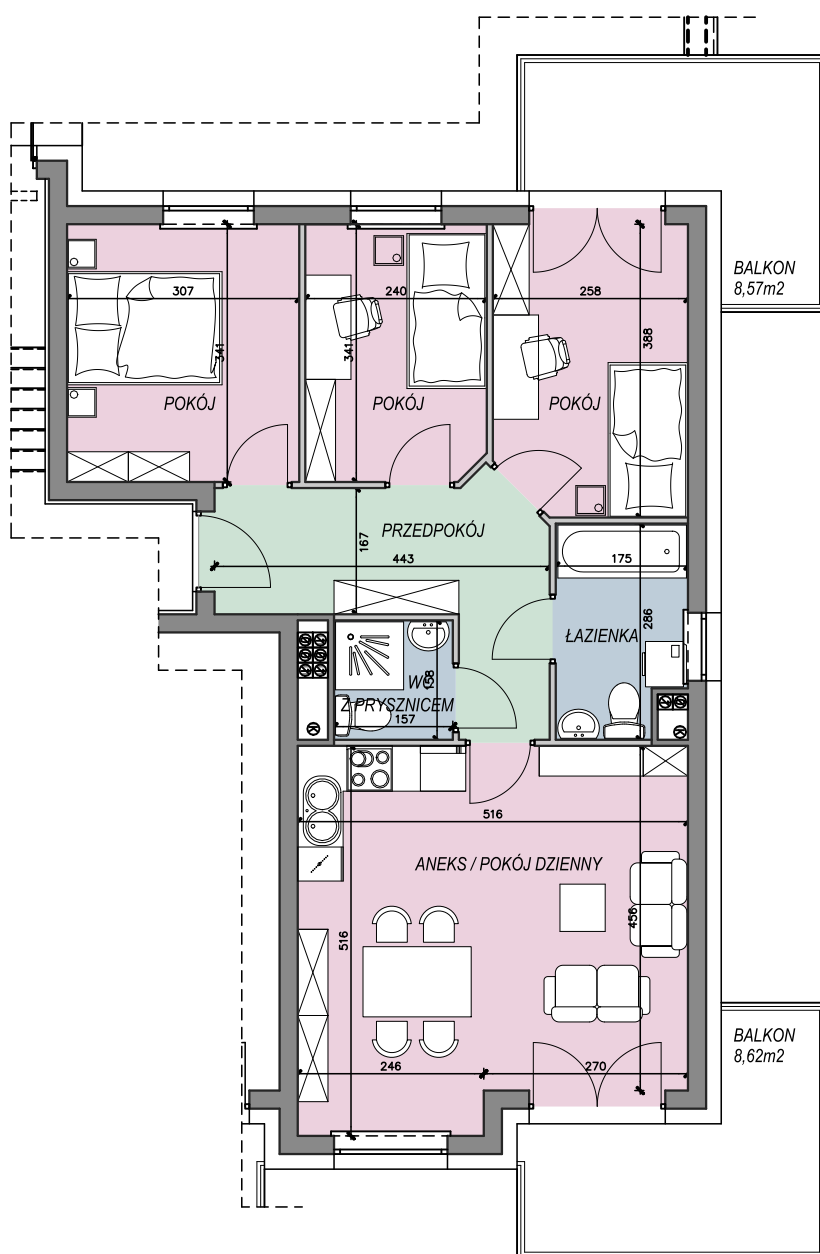


LOKAL MIESZKALNY nr 4 / I PIĘTRO

RZUT MIESZKANIA, skala 1:100

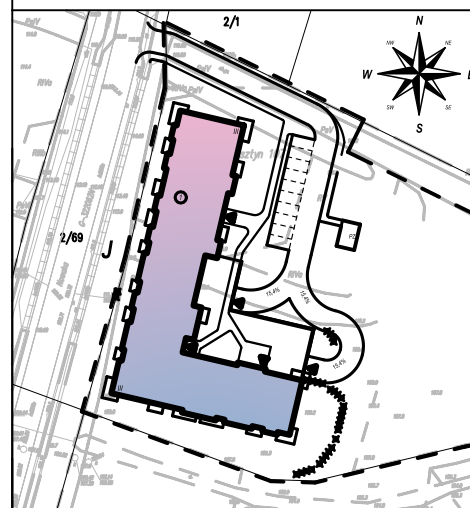

Rzut I PIĘTRA budynku
z zaznaczeniem położenia
lokalu mieszkalnego

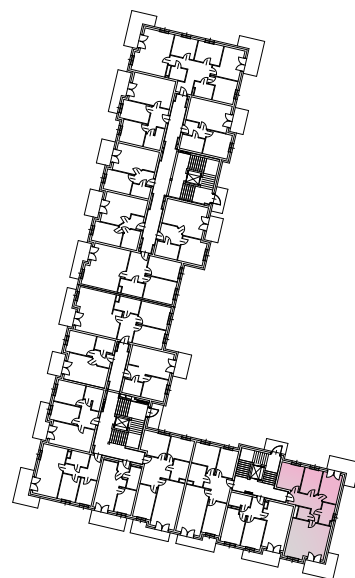

ZESTAWIENIE POMIESZCZEŃ

NR POM	NAZWA POMIESZCZENIA	POWIERZCHNIA [m ²]
2.71	PRZEDPOKÓJ	9.38
2.72	POKÓJ	10.47
2.73	POKÓJ	8.11
2.74	POKÓJ	9.73
2.75	ŁAZIENKA	4.67
2.76	ANEKS/POKÓJ DZIENNY	25.01
2.77	WC Z PRYSZNICEM	2.48
RAZEM		69.85[m²]

* przedstawione wyposażenie mieszkania i stolarka drzwiowa wewnętrzna stanowi rozwiązanie poglądowe i nie jest przedmiotem umowy

** rzut stanowi rysunek poglądowy, szczególne rozwiązania architektoniczne i konstrukcyjne zawarte są w projekcie budowlanym stanowiącym załącznik do pozwolenia na budowę