

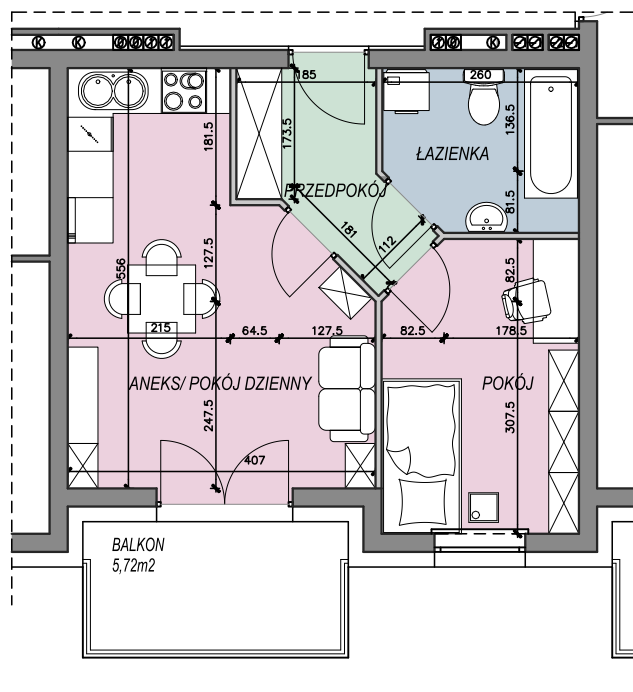


LOKAL MIESZKALNY nr 40/ I PIĘTRO

RZUT MIESZKANIA, skala 1:100

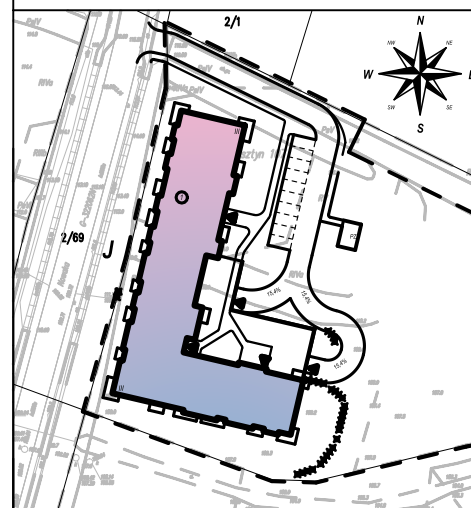

Rzut I PIĘTRA budynku
z zaznaczeniem położenia
lokalu mieszkalnego

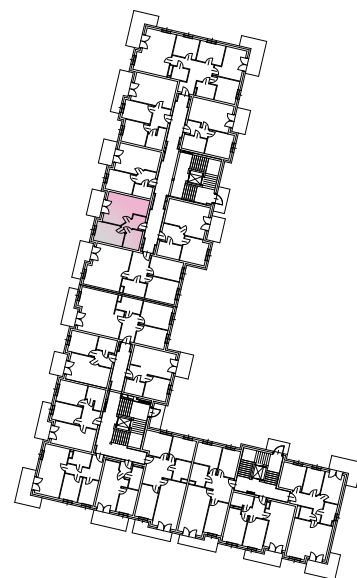

ZESTAWIENIE POMIESZCZEŃ

NR POM.	NAZWA POMIESZCZENIA	POWIERZCHNIA [m ²]
2.11	PRZEDPOKÓJ	4.67
2.12	ŁAZIENKA	5.33
2.13	POKÓJ	9.84
2.14	ANEKS/POK.DZIENNY	18.34
RAZEM		38.18[m ²]

* przedstawione wyposażenie mieszkania i stolarka drzwiowa wewnętrzna stanowi rozwiązanie poglądowe i nie jest przedmiotem umowy

++ rzut stanowi rysunek poglądowy; szczegółowe rozwiązania architektoniczne i konstrukcyjne zawarte są w projekcie budowlanym stanowiącym załącznik do pozwolenia na budowę