



LOKAL MIESZKALNY nr 49/ II PIĘTRO

RZUT MIESZKANIA, skala 1:100

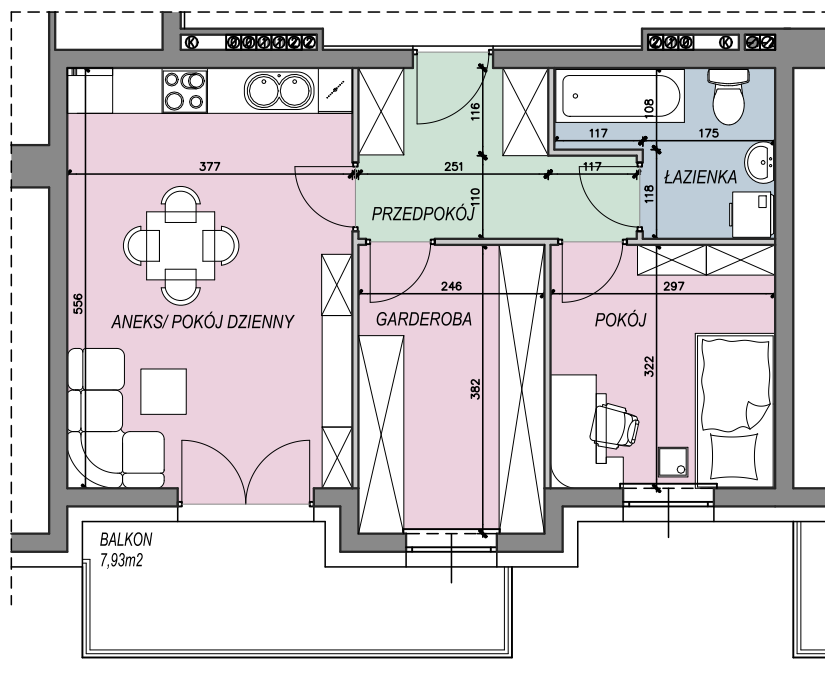

Rzut II PIĘTRA budynku
z zaznaczeniem położenia
lokalu mieszkalnego

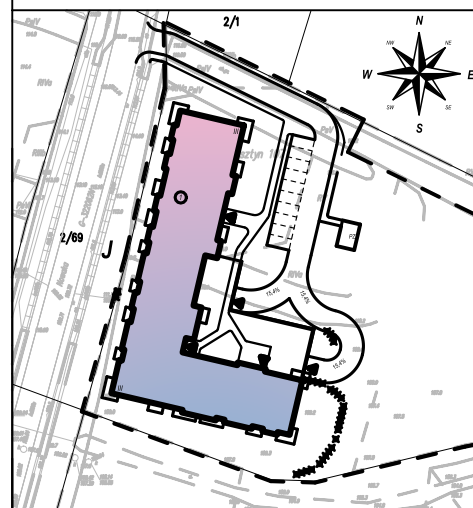

ZESTAWIENIE POMIESZCZEŃ

NR POM.	NAZWA POMIESZCZENIA	POWIERZCHNIA [m ²]
2.19	PRZEDPOKÓJ	6.96
2.20	ŁAZIENKA	5.22
2.21	POKÓJ	9.56
2.22	GARDEROBA	9.40
2.23	ANEKS/POK.DZIENNY	20.96
RAZEM		52.10 [m ²]

* przedstawione wyposażenie mieszkania i stolarka drzwiowa wewnętrzna stanowi rozwiązanie poglądowe i nie jest przedmiotem umowy

** rzut stanowi rysunek poglądowy; szczególne rozwiązania architektoniczne i konstrukcyjne zawarte są w projekcie budowlanym stanowiącym załącznik do pozwolenia na budowę