



LOKAL MIESZKALNY nr 50/ II PIĘTRO

RZUT MIESZKANIA, skala 1:100

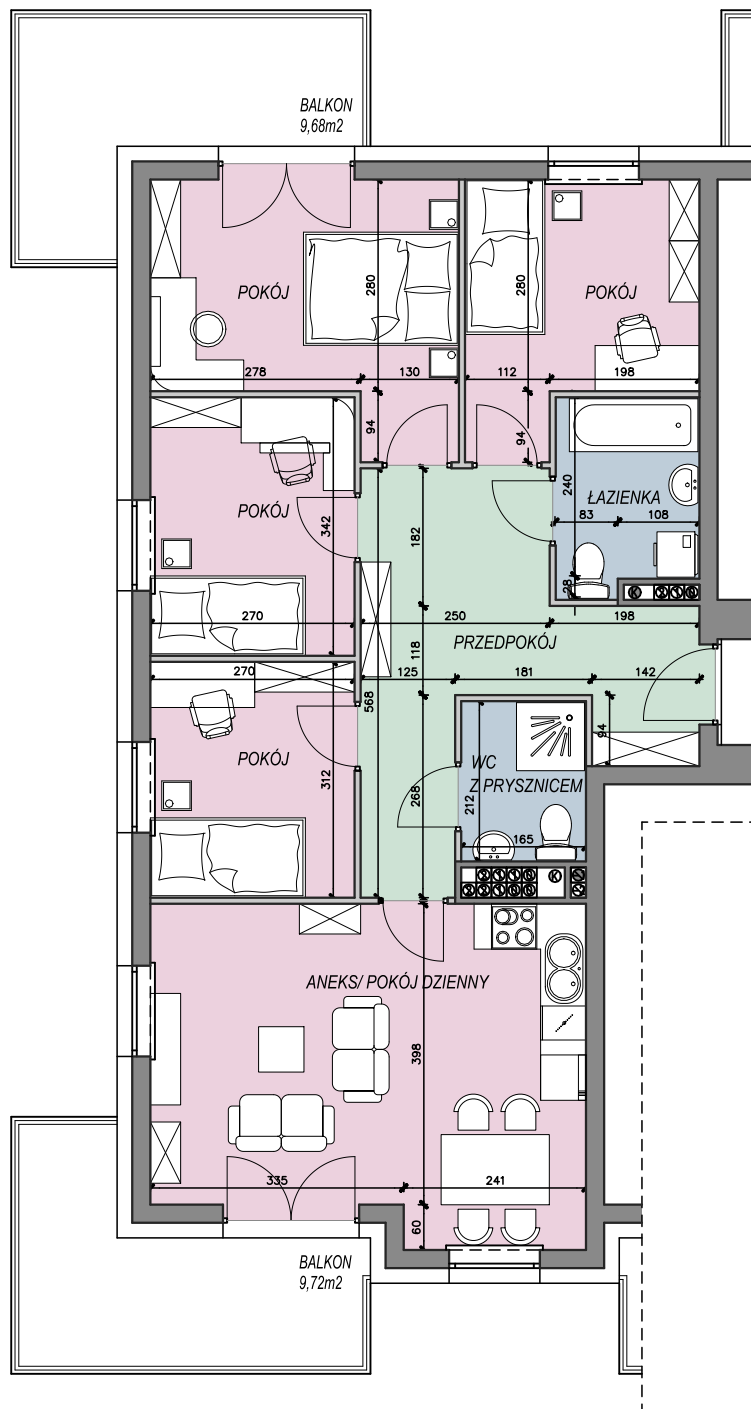

Rzut II PIĘTRA budynku
z zaznaczeniem położenia
lokalu mieszkalnego

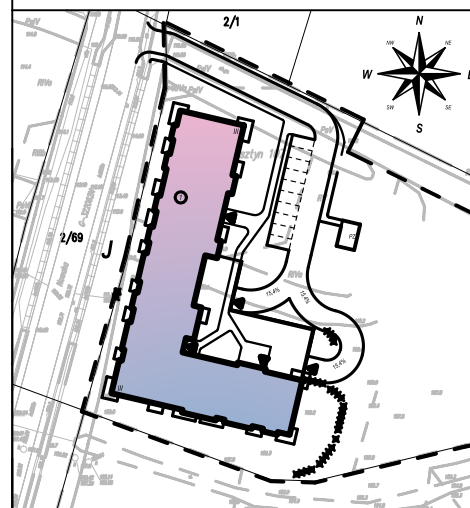

ZESTAWIENIE POMIESZCZEŃ

NR POM.	NAZWA POMIESZCZENIA	POWIERZCHNIA [m ²]
2.24	PRZEDPOKÓJ	14.52
2.25	WC Z PRYSZNICEM	3.50
2.26	ANEKS/POK.DZIENNY	24.37
2.27	POKÓJ	8.42
2.28	POKÓJ	9.23
2.29	POKÓJ	12.65
2.30	POKÓJ	9.73
2.31	ŁAZIENKA	4.79
RAZEM		87.21[m ²]

* przedstawione wyposażenie mieszkania i stolarka drzwiowa wewnętrzna stanowi rozwiązanie poglądowe i nie jest przedmiotem umowy

** rzut stanowi rysunek poglądowy; szczególne rozwiązania architektoniczne i konstrukcyjne zawarte są w projekcie budowlanym stanowiącym załącznik do pozwolenia na budowę