



LOKAL MIESZKALNY nr 51/ II PIĘTRO

RZUT MIESZKANIA, skala 1:100

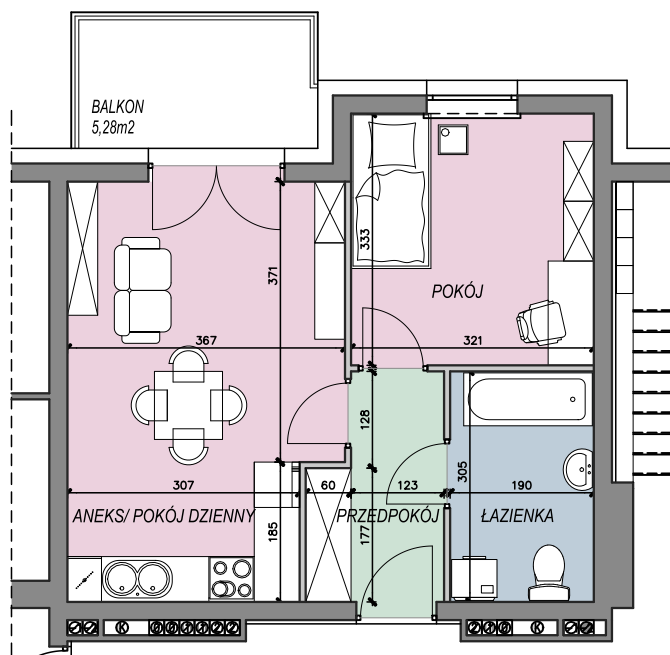

Rzut II PIĘTRA budynku
z zaznaczeniem położenia
lokalu mieszkalnego

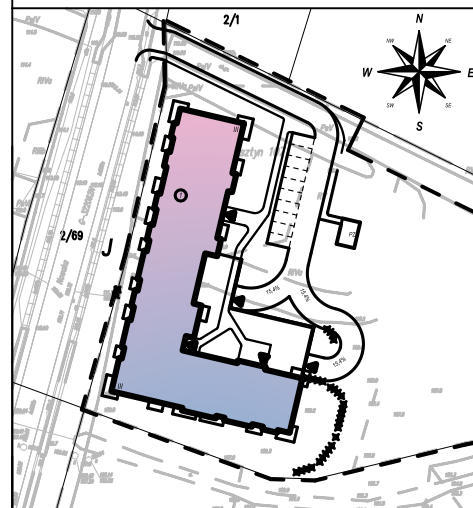

ZESTAWIENIE POMIESZCZEŃ

NR POM.	NAZWA POMIESZCZENIA	POWIERZCHNIA [m ²]
2.32	PRZEDPOKÓJ	4.81
2.33	ANEKS/ POK. DZIENNY	19.30
2.34	POKÓJ	10.69
2.35	ŁAZIENKA	5.79
RAZEM		40.59 [m ²]

* przedstawione wyposażenie mieszkania i stolarka drzwiowa wewnętrzna stanowi rozwiązanie poglądowe i nie jest przedmiotem umowy

** rzut stanowi rysunek poglądowy; szczególne rozwiązania architektoniczne i konstrukcyjne zawarte są w projekcie budowlanym stanowiącym załącznik do pozwolenia na budowę