




Gruszowe Sady
w dobrym sąsiedztwie

Biuro sprzedaży:
al. Sikorskiego 19, lokal 117, 10-088 Olsztyn
(wejście od tyłu budynku, 1 klatka od stacji Orlen, 1 piętro)




RYNEK - PIERWOTNY . NET
BROKER NIERUCHOMOŚCI I KREDYTÓW

Anna Celmer
Koordynator biura sprzedaży
Specjalista ds. kredytów mieszkaniowych
tel.: 661 662 611; e-mail: anna.celmer@rynek-pierwotny.net


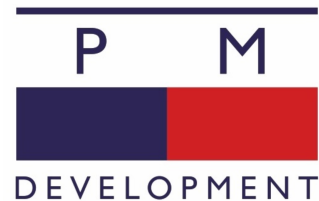


LOKAL MIESZKALNY nr 7 / II PIĘTRO

RZUT MIESZKANIA, skala 1:100

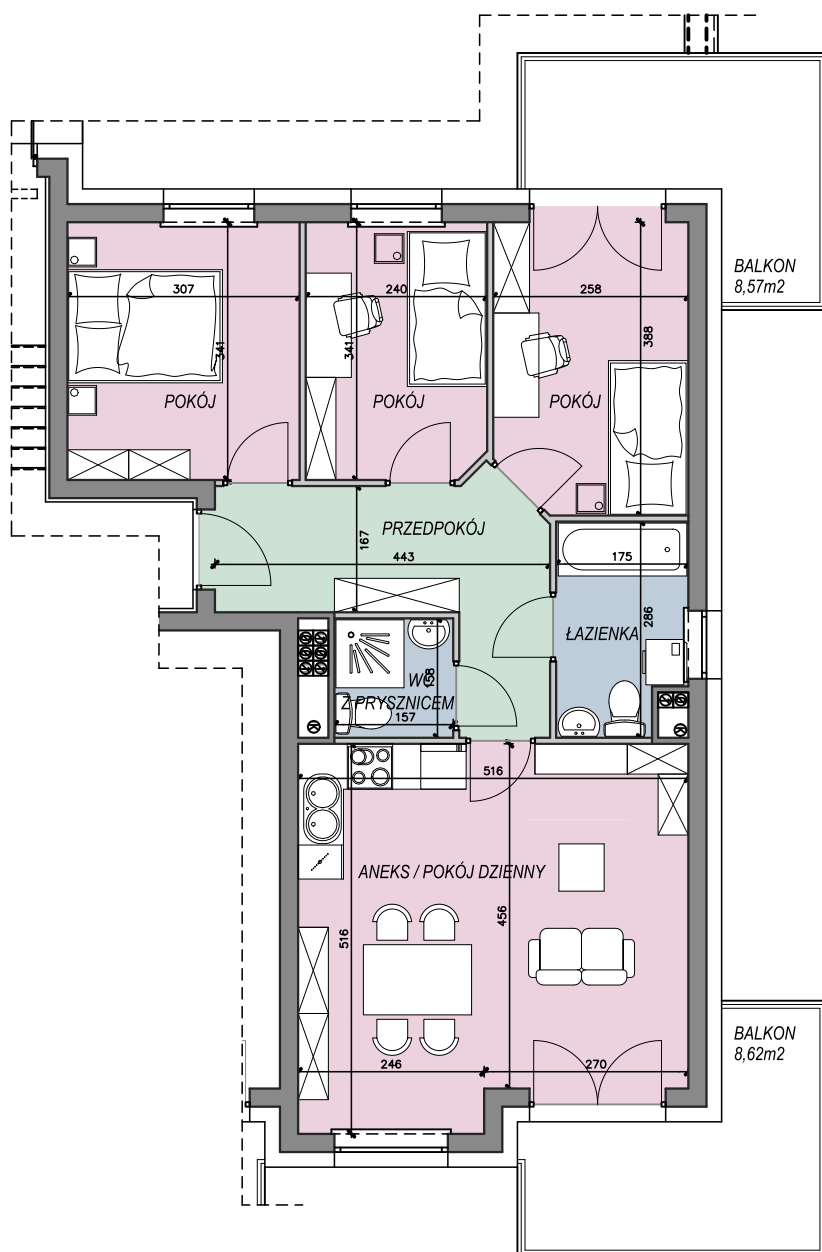

Rzut II PIĘTRA budynku
z zaznaczeniem położenia
lokalu mieszkalnego

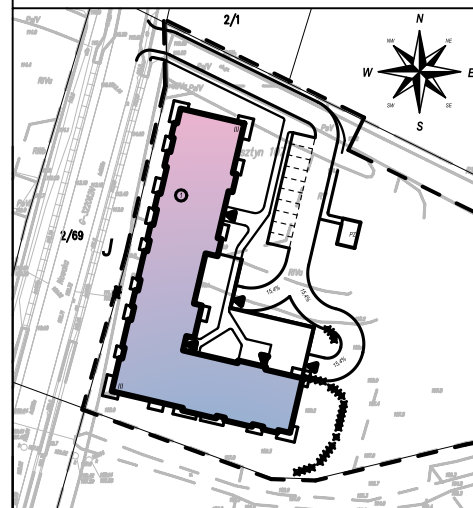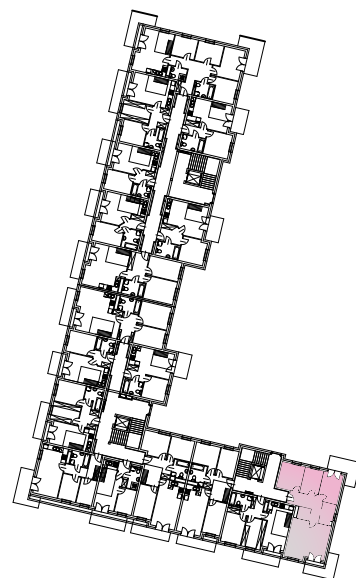

ZESTAWIENIE POMIESZCZEŃ

NR POM	NAZWA POMIESZCZENIA	POWIERZCHNIA [m ²]
3.71	PRZEDPOKÓJ	9.38
3.72	POKÓJ	10.47
3.73	POKÓJ	8.11
3.74	POKÓJ	9.73
3.75	ŁAZIENKA	4.67
3.76	ANEKS/POK.DZIENNY	25.01
3.77	WC Z PRYSZNICEM	2.48
RAZEM		69.85[m ²]

* przedstawione wyposażenie mieszkania i stolarka drzwiowa wewnętrzna stanowi rozwiązanie poglądowe i nie jest przedmiotem umowy

➤➤ rzut stanowi rysunek poglądowy; szczególne rozwiązania architektoniczne i konstrukcyjne zawarte są w projekcie budowlanym stanowiącym załącznik do pozwolenia na budowę