



LOKAL MIESZKALNY nr 8/II PIĘTRO

RZUT MIESZKANIA, skala 1:100

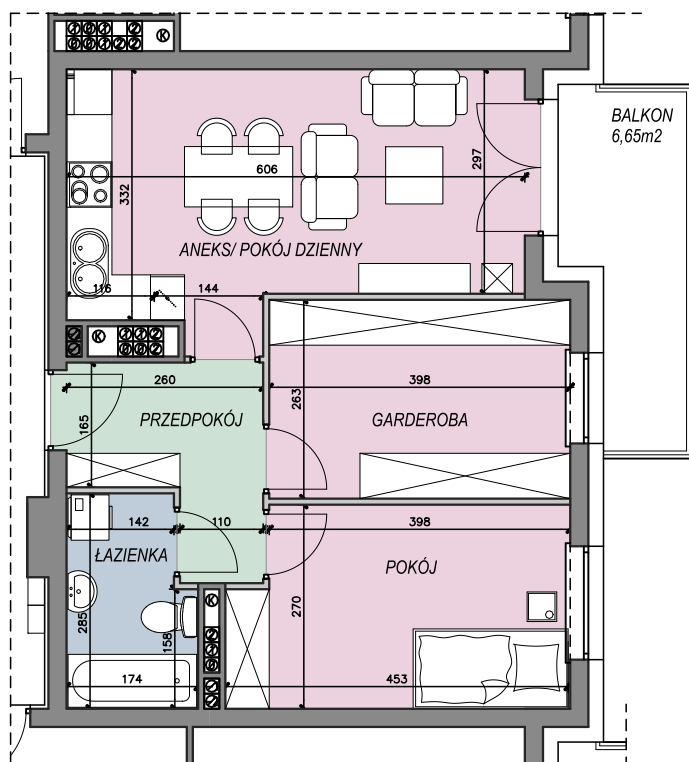

Rzut II PIĘTRA budynku
z zaznaczeniem położenia
lokalu mieszkalnego

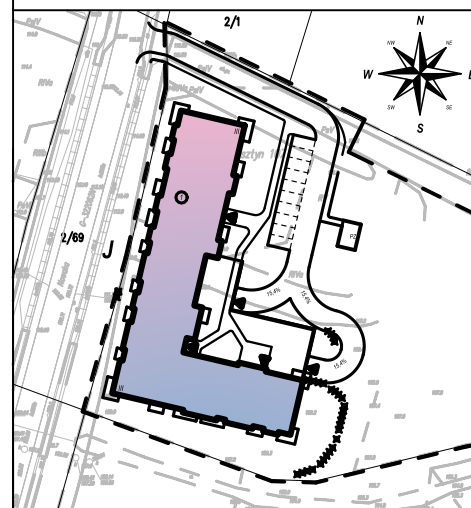

ZESTAWIENIE POMIESZCZEŃ

NR POM	NAZWA POMIESZCZENIA	POWIERZCHNIA [m ²]
2.78	PRZEDPOKÓJ	5.69
2.79	ANEKS/POK.DZIENNY	19.41
2.79a	GARDEROBA	10.47
2.80	POKÓJ	11.66
2.81	ŁAZIENKA	4.55
RAZEM		51.78[m ²]

* przedstawione wyposażenie mieszkania i stolarka drzwiowa wewnętrzna stanowi rozwiązanie poglądowe i nie jest przedmiotem umowy

++ rzut stanowi rysunek poglądowy; szczególne rozwiązania architektoniczne i konstrukcyjne zawarte są w projekcie budowlanym stanowiącym załącznik do pozwolenia na budowę